


SUTEREN

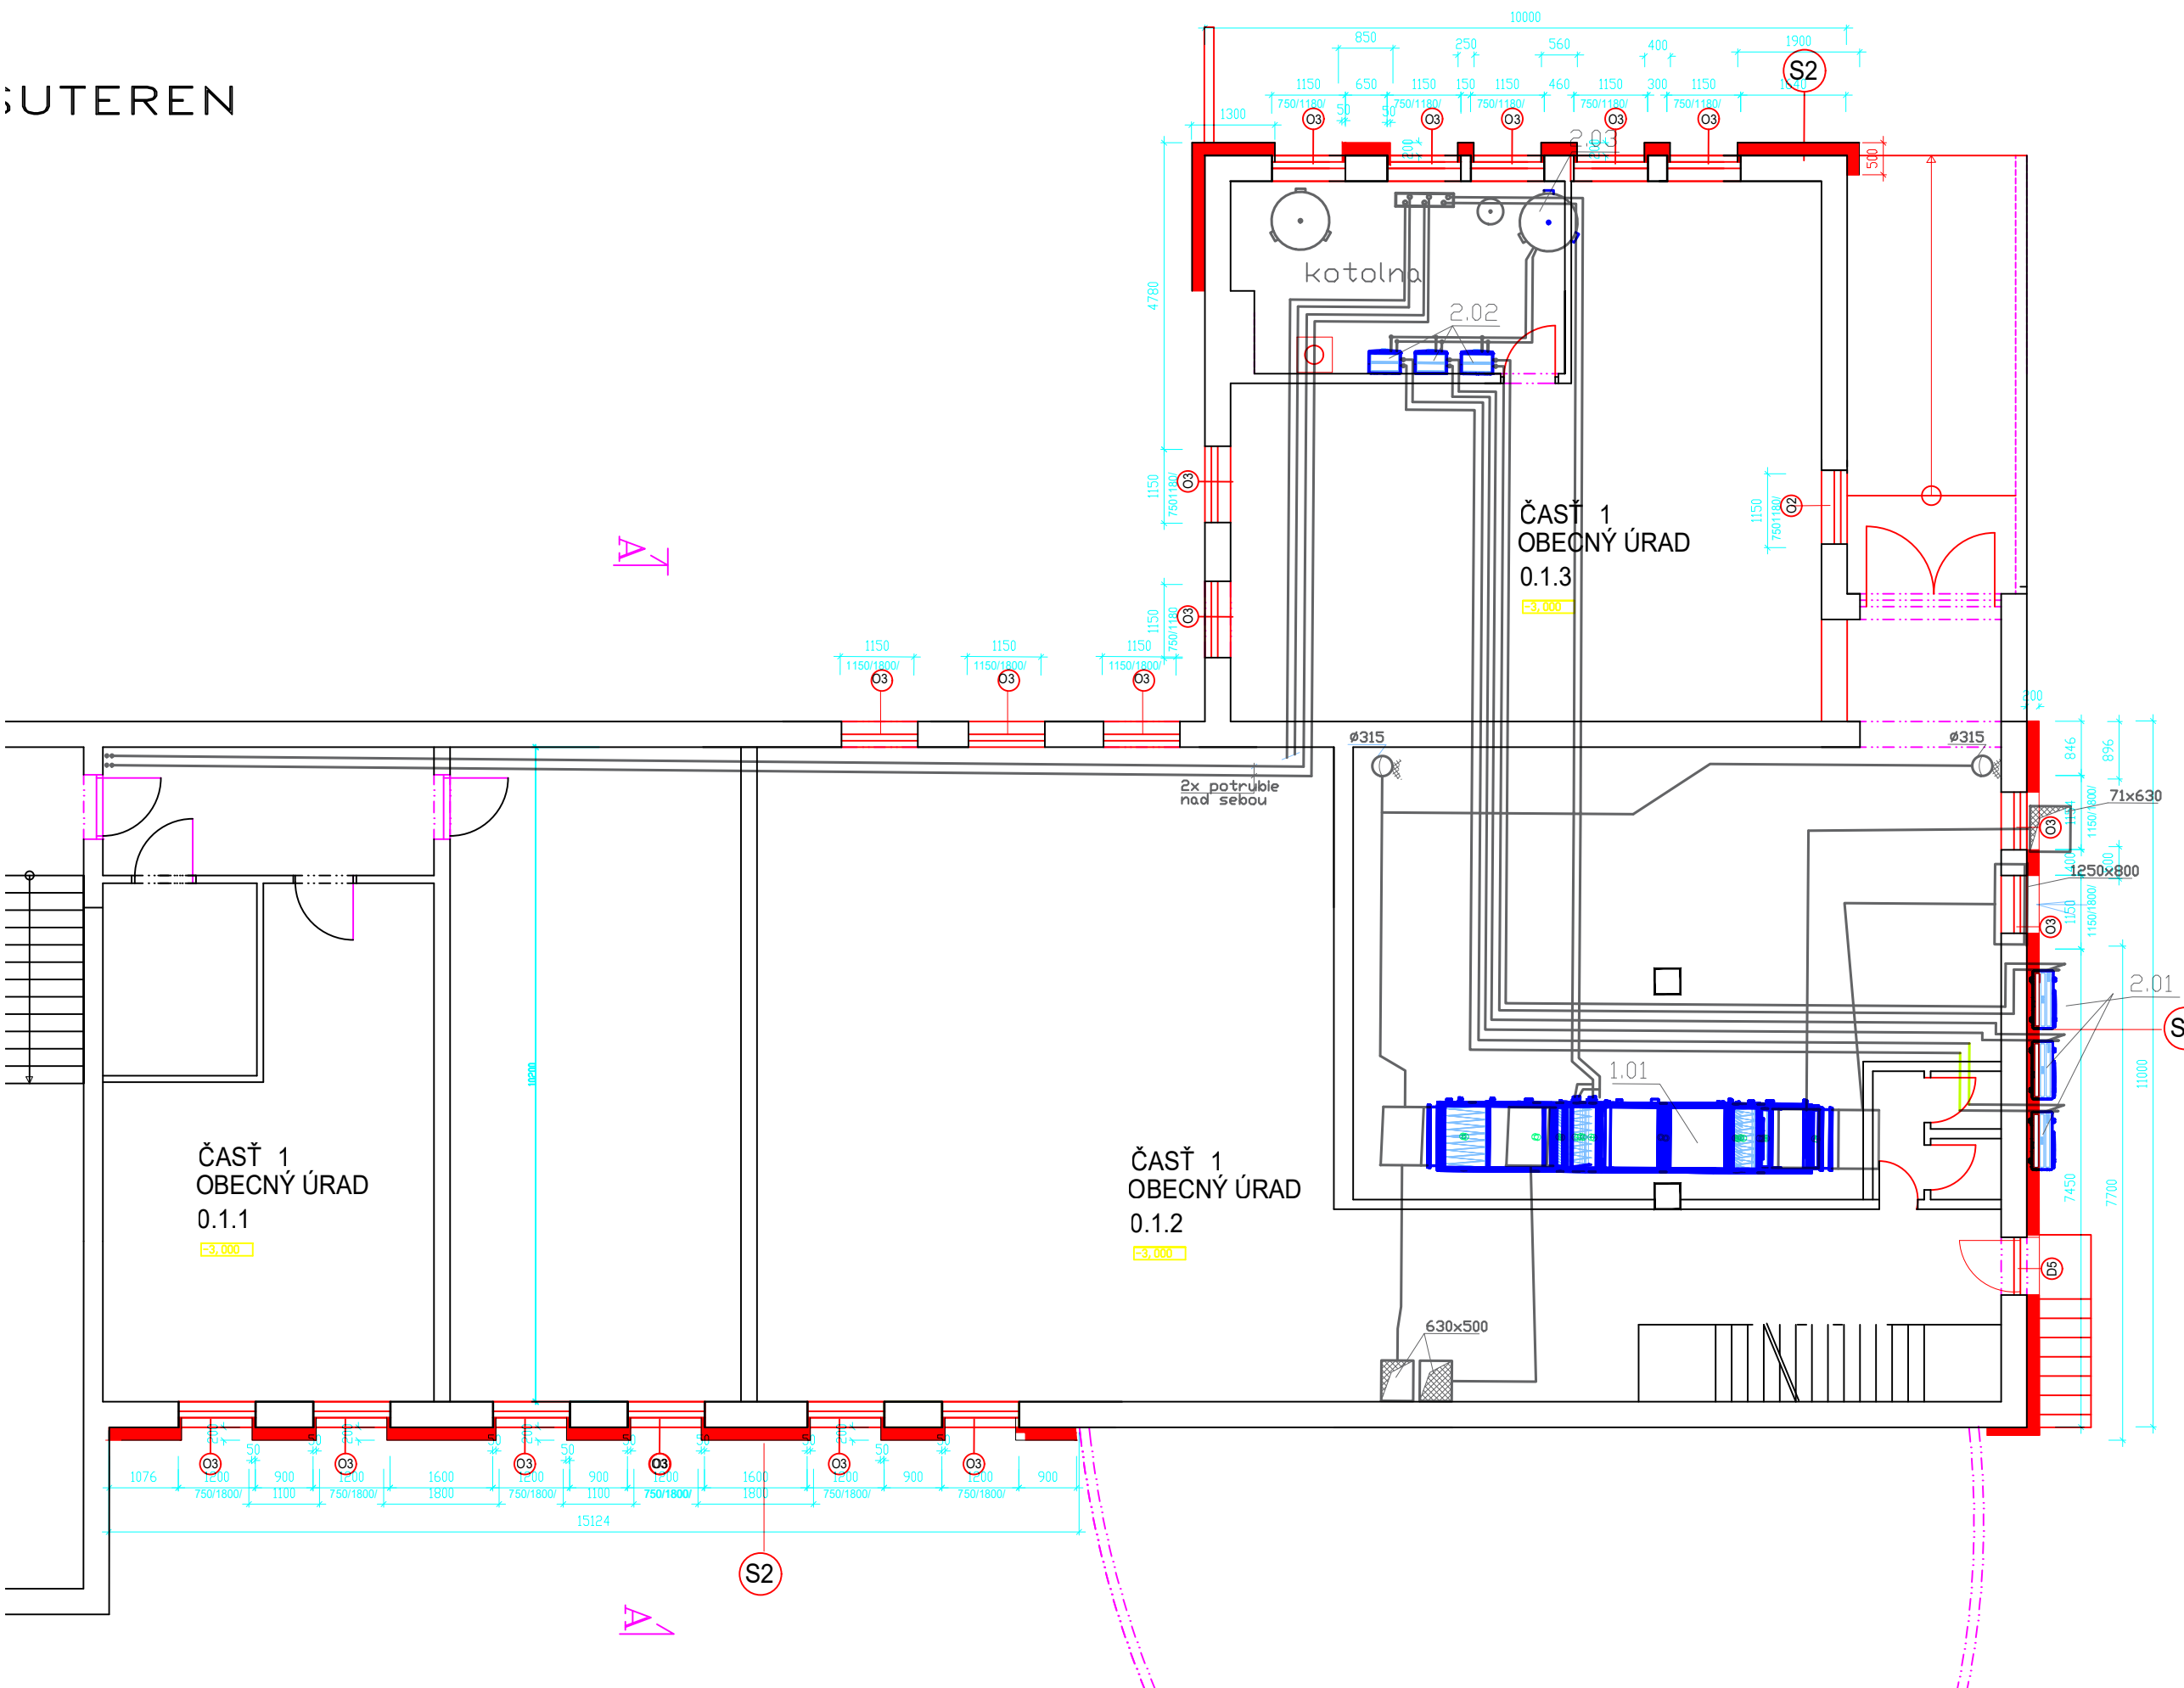

- S1**  
 JESTVUJÚCA SKLADBA ZLOŽENIA OBVODOVÝCH STIEN :  
 VNÚTORNÁ VÁPENNOCEMENTOVÁ OMIETKA HR.15mm  
 Existujúce muriivo – veľkoformátové tehly-375x250x240  
 Existujúca strojová omietka BAUMIT MVP 35  
 NAVRHOVANÉ NOVE VRSTVY :  
 LEPIACA A VÝSTUŽNÁ HMOTA  
 FASÁDNA IZOLAČNÁ DOSKA EPS F hr.200 mm  
 SKLÓTEXTILNÁ MREŽKA S KONTAKTNÝM LEPIDLOM  
 PODKLADNÝ NÁTER  
 TENKOVRSŤOVÁ ŠTRUKTUROVANÁ OMIETKA – ŠKARABANÁ 2
- S2**  
 JESTVUJÚCA SKLADBA ZLOŽENIA OBVODOVÝCH STIEN NA OROVN  
 VNÚTORNÁ VÁPENNOCEMENTOVÁ OMIETKA HR.15mm  
 Existujúce muriivo – veľkoformátové BETONOVÉ TVAROVKY-3  
 Existujúca strojová omietka BAUMIT MVP 35  
 NAVRHOVANÉ NOVE VRSTVY :  
 LEPIACA A VÝSTUŽNÁ HMOTA  
 FASÁDNA IZOLAČNÁ DOSKA EPS F hr.200 mm  
 SKLÓTEXTILNÁ MREŽKA S KONTAKTNÝM LEPIDLOM  
 PODKLADNÝ NÁTER  
 TENKOVRSŤOVÁ ŠTRUKTUROVANÁ OMIETKA – ŠKARABANÁ 2
- O1 O2 O3**  
**O1 O2 O3 O4**  
 NAVRHOVANÁ VÝMENA VÝPLNE OTVOROV  
 VSTUPNÁ HALA – IZOLAČNE DVOJSKLO 75 M2

Obecný dom Malé Dvorníky  
 Obecný dom- Zvýšenie energetickej účinnoc  
 Investor: Obec Malé Dvorníky, 92901 Dunajskostredsk  
 Miesto : Malé Dvorníky, parc.č.: 2/1 a 2/3  
 Výkres :  
 SUTEREN