


D1

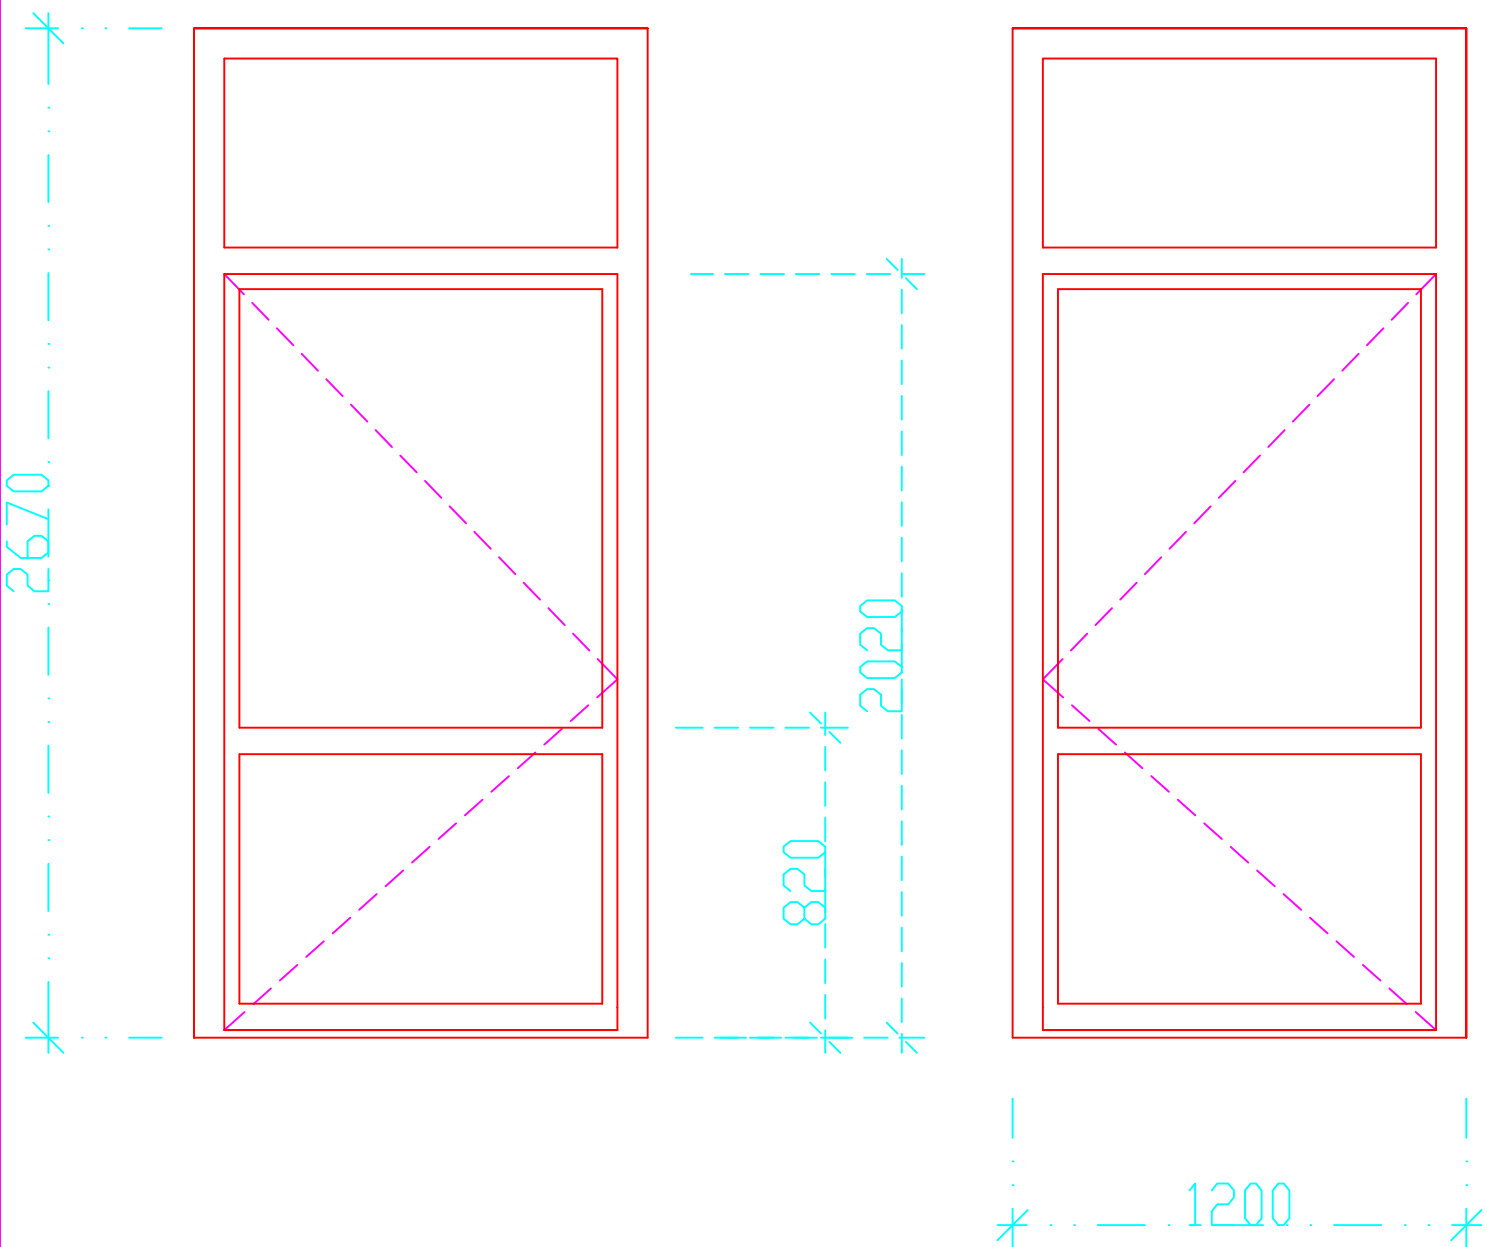

DI - I KS PRAVÉ + I KS LAVÉ

VSTUPNÉ DVERE JEDNOKRÍDLOVÉ Z HLINÍKOVÝCH PROFILOV,
ROZMER 1200X2670 MM.

FARBA RAL , IZOLACNÉ TROJSKLO

OSTATNÉ TECHNICKÉ PODMIENKY PODLA PRÍLOHY