


01

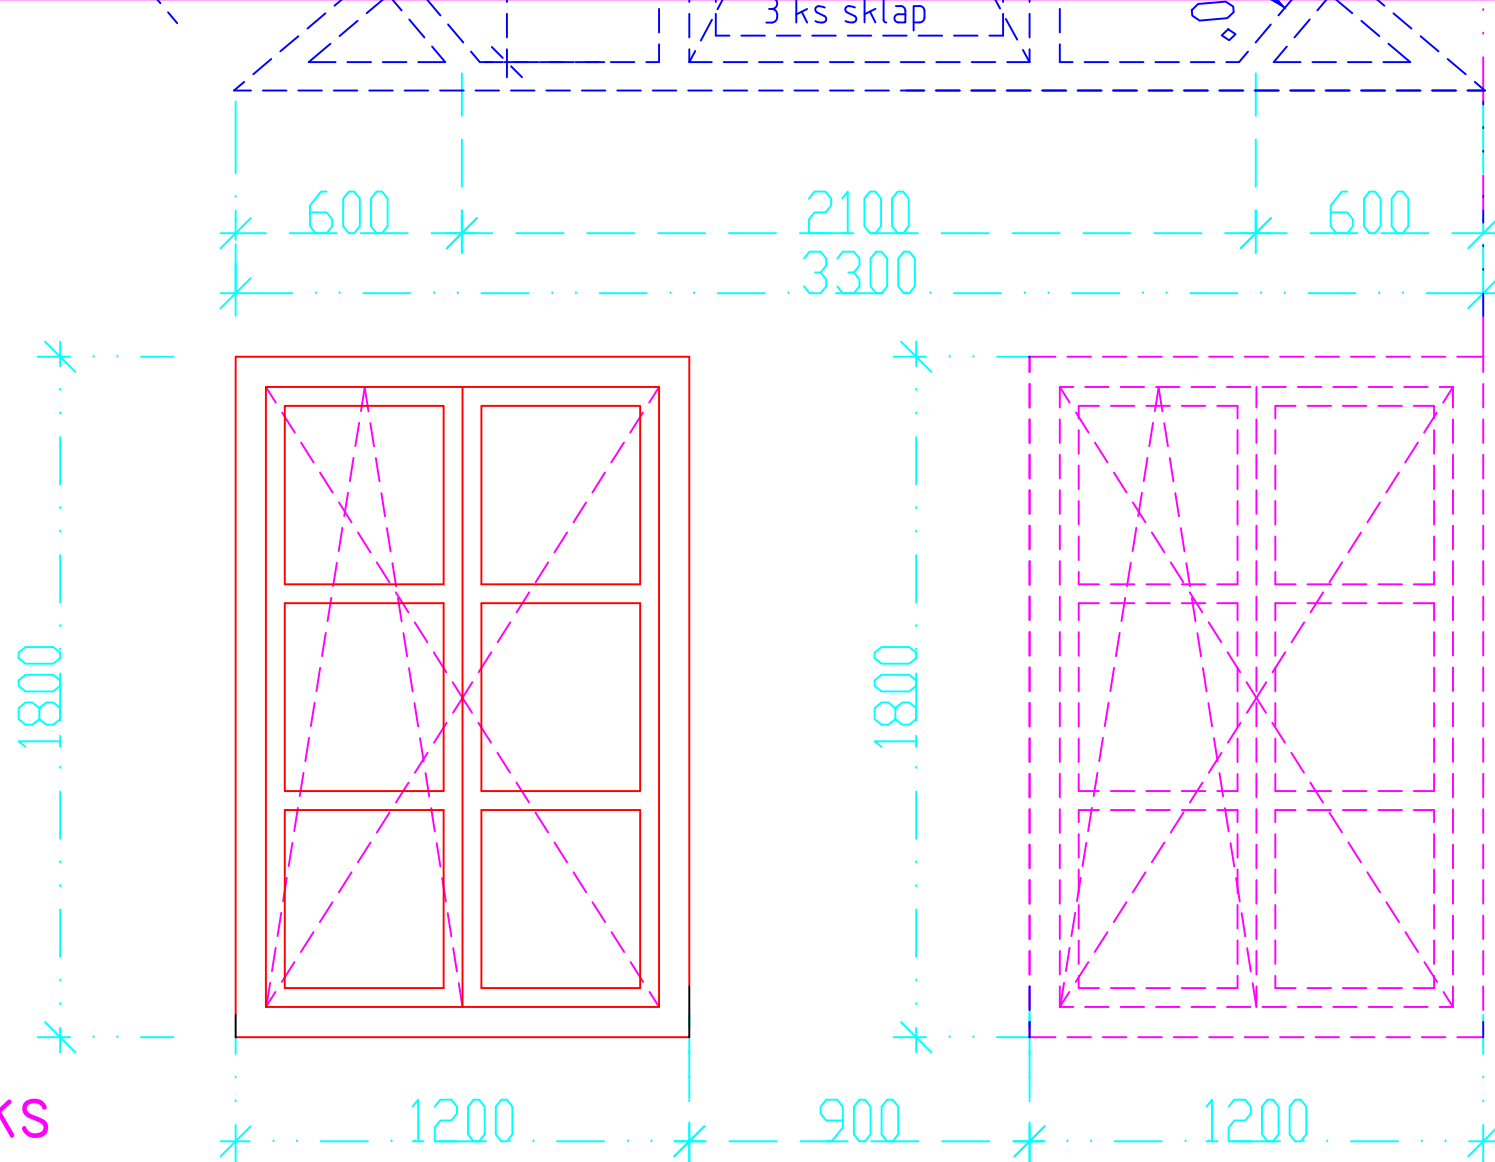

01 - 25 KS

OKNO DVOJKRÍDLOVÉ Z HLINÍKOVÝCH PROFILOV,
ROZMER 1200X1800 MM. OTVÁRAVO - VÝKLOPNÉ,
FARBA RAL , IZOLACNÉ TROJSKLO

OSTATNÉ TECHNICKÉ PODMIENKY PODLA PRÍLOHY