

obec MALÉ DVORNÍKY

KISUDVARNOK község
OKRES DUNAJSKÁ STREDA, TRNAVSKÝ KRAJ
PRIESKUMY A ROZBORY

2013

VYSVETLIVKY

- hranica katastrálneho územia obce Malé Dvorníky
- hranica zastavaného územia obce Malé Dvorníky

CENTRA OSIDLENIA TRNAVSKÉHO SAMOSPRÁVNEHO KRAJA 1. VÝZNAMU

- centrum osídlenia podľa hierarchizovanej štruktúry KURS 2001 tvoriace 1. skupinu - 1. podskupinu
- centrum osídlenia podľa hierarchizovanej štruktúry KURS 2001 tvoriace 2. skupinu - 1. podskupinu
- centrum osídlenia podľa hierarchizovanej štruktúry KURS 2001 tvoriace 2. skupinu - 2. podskupinu
- centrum osídlenia podľa hierarchizovanej štruktúry KURS 2001 tvoriace 3. skupinu - 1. podskupinu

CENTRA OSIDLENIA TRNAVSKÉHO SAMOSPRÁVNEHO KRAJA 2. VÝZNAMU

- centrum osídlenia podľa hierarchizovanej štruktúry KURS 2001 tvoriace 3. skupinu - 2. podskupinu
- centrum osídlenia 2. významu

CENTRA OSIDLENIA TRNAVSKÉHO SAMOSPRÁVNEHO KRAJA 3. VÝZNAMU

- centrum osídlenia 3. významu

CENTRA OSIDLENIA TRNAVSKÉHO SAMOSPRÁVNEHO KRAJA 4. VÝZNAMU

- centrum osídlenia 4. významu

CENTRA OSIDLENIA TRNAVSKÉHO SAMOSPRÁVNEHO KRAJA 5. VÝZNAMU

- centrum osídlenia 5. významu (vídlecke priestory)

ROZVOJOVÉ OSI TRNAVSKÉHO SAMOSPRÁVNEHO KRAJA

- BRATISLAVA Bernolákovo
rozvojové osi podľa hierarchizovanej štruktúry KURS 2001 rozvojová os 1. stupňa
- rozvojové osi podľa hierarchizovanej štruktúry KURS 2001 rozvojová os 2. stupňa
- rozvojové osi podľa hierarchizovanej štruktúry KURS 2001 rozvojová os 3. stupňa
- regionálne smery rozvoja územia rozvojová os 4. stupňa
- regionálne smery rozvoja územia rozvojová os 5. stupňa

HRANICA	
[Symbol]	hranica Slovenskej republiky
[Symbol]	hranica kraja
[Symbol]	hranica okresu
[Symbol]	hranica obce
[Symbol]	hranica katastrálneho územia

FUNKČNÁ PLOCHA	
[Symbol]	územie s dominantnou funkciou bývania v mestskej alebo vidieckej zástavbe
[Symbol]	pró-funkčné územie s dominantnou funkciou občianskej vybavenosti, obchodu a služieb
[Symbol]	územie výroby, priemyselnej produkcie, poľnohospodárskej výroby, stavebníctva, skladového hospodárstva a logistiky
[Symbol]	územie vyhradené dopravnej a technickej vybavenosti a skládovania
[Symbol]	rekreačné územie, športové plochy alebo areály, komplex a súbor zariadení cestovného ruchu
[Symbol]	územie sídelnej zelene, verejných zelí, lesoparky, prímestská zeleň
[Symbol]	trvalé kultúry viníc, ovocných sádov a chmeľnic
[Symbol]	vodná plocha (vodná nádrž, drobná vodná plocha, občianska vodná plocha)
[Symbol]	vodný tok (vodohospodársky významný vodný tok, drobný vodný tok, rýtvo a šlepe rameno, vodný kanál)
[Symbol]	rozsiahly ťažobný areál (zistený na základe prieskumov v teréne a na základe údajov z ortofotomapy)

KULTÚRNO-HISTORICKÉ PRVKY	
[Symbol]	mestská pamiatková rezervácia
[Symbol]	mestská pamiatková rezervácia Trnava
[Symbol]	pamiatková rezervácia ľudového staviteľstva
[Symbol]	pamiatková zóna
[Symbol]	archeologické nálezisko

LOŽISKÁ NERASTNÝCH SUROVÍN	
[Symbol]	rozsiahly dobývací priestor pre povrchovú ťažbu (štrk, piesok, stavebný kameň)
[Symbol]	dobývací priestor pre podzemnú ťažbu (zemný plyn)
[Symbol]	chránené ložiskové územie
[Symbol]	ložisko nevyhradeného narušenia
[Symbol]	vt s geotektonickými meraniami - geotektonický zdroj energie
[Symbol]	ložisko rašelin
[Symbol]	zostavné územie

VEREJNÉ DOPRAVNÉ VYBAVENIE	
[Symbol]	diaľnica
[Symbol]	rýchlostná cesta
[Symbol]	cesta 1. triedy
[Symbol]	cesta 2. triedy
[Symbol]	cesta 3. triedy, mestská komunikácia
[Symbol]	mestská komunikácia
[Symbol]	diaľničný kolektor
[Symbol]	mínorovňová krížovka
[Symbol]	ekodukt
[Symbol]	hraničný prechod cestný
[Symbol]	hraničný prechod železničný

ŽELEZNIČNÝ TRAF	
[Symbol]	železničná trať medzinárodného významu - Ia
[Symbol]	železničná trať medzinárodného významu - Ib
[Symbol]	železničná trať regionálneho významu - III.
[Symbol]	železničná trať lokálneho významu - IV.
[Symbol]	vyšokorychlostná trať (VRT)
[Symbol]	širokorozchodná trať

ŽELEZNIČNÉ STANICE	
[Symbol]	železničná stanica
[Symbol]	železničná stanica nesamostatná
[Symbol]	železničná zastávka
[Symbol]	železničná zastávka zrušená
[Symbol]	neverejný terminál intermodálnej dopravy
[Symbol]	základný verejný terminál intermodálnej dopravy - TIP Leopoldov

VODNÉ CESTY	
[Symbol]	vodná cesta
[Symbol]	prístav
[Symbol]	prekladisko
[Symbol]	kompas

TECHNICKÁ VYBAVENOSŤ	
[Symbol]	400 kV vedenie ZVN
[Symbol]	tranzitný VVTL plynovod PN 75
[Symbol]	medzinárodný VVTL plynovod PN 64
[Symbol]	ropovod
[Symbol]	produktovod - benzín
[Symbol]	produktovod - nafta
[Symbol]	produktovod - nafta - benzín
[Symbol]	teplovod
[Symbol]	elektrická stanica 400 kV
[Symbol]	rozvodný zdroj 400 kV
[Symbol]	jádrová elektrárňa
[Symbol]	vodná elektrárňa
[Symbol]	malá vodná elektrárňa
[Symbol]	paroplynový cyklus Mažerica
[Symbol]	kompresorová stanica plynu
[Symbol]	prepúšťacia stanica plynu
[Symbol]	prechodový objekt ropovodu
[Symbol]	vodárňanský zdroj


REKREÁCIA A TURIZMUS	
[Symbol]	miesto/obec s významnou rekreačnou funkciou
[Symbol]	rekreačný krajinný celok
[Symbol]	medzinárodná turistická trasa E08 Cesta hrdinov SNP (Stafetová magistrála)
[Symbol]	cyklomagistála
[Symbol]	značená cyklistická trasa
[Symbol]	ostatná cyklistická trasa
[Symbol]	cyklistická trasa odporúčaná
[Symbol]	cyklocest
[Symbol]	turistická vodná cesta (TVD)
[Symbol]	osobný prístav turistickej vodnej cesty
[Symbol]	prístavisko turistickej vodnej cesty
[Symbol]	rekreačný nečny prístav

ODPADOVÉ HOSPODÁRSTVO	
[Symbol]	územie vyhradené pre spracovanie odpadov - spaľovňa
[Symbol]	územie vyhradené pre skladovanie a tradenie odpadov - skládka
[Symbol]	staré banenské dielo - odkalisko
[Symbol]	staré banenské dielo - štôňa

OCHRANNÉ A BEZPEČNOSTNÉ PÁSMA	
[Symbol]	ochranné pásmo ropovodu
[Symbol]	bezpečnostné pásmo plynovodu
[Symbol]	ochranné pásmo a letiska

OCHRANA PRÍRODY A PRÍRODNÝCH ZDROJOV	
[Symbol]	veľkoplošné chránené územie (CHKO)
[Symbol]	maloplošné chránené územie (PR, NPR, CHA, PP, NPP)
[Symbol]	územie európskeho významu (NATURA 2000)
[Symbol]	chránené vtáčia územie (NATURA 2000)
[Symbol]	medzinárodné významné mokraď (geografická kritéria Ramsarskej konvencie)
[Symbol]	mokraď národného významu
[Symbol]	chránená vodohospodárska oblasť Žitný ostrov (chránená oblasť prúdiace akumulácie vód)
[Symbol]	pásmo hygienickej ochrany vodného zdroja
[Symbol]	ochranné pásmo prírodného liečivého zdroja - 1. stupňa
[Symbol]	ochranné pásmo prírodného liečivého zdroja 2. stupňa
[Symbol]	ochranné pásmo prírodného liečivého zdroja 3. a 4. stupňa

PRVKY ZELENE VO VOľNEJ KRAJINE	
[Symbol]	požehnaná sprievodná vegetácia vodných plôch a vodných tokov
[Symbol]	rozptýlená zeleň v poľnohospodárskej krajine
[Symbol]	významné líniové prvky zelene - stromoradie

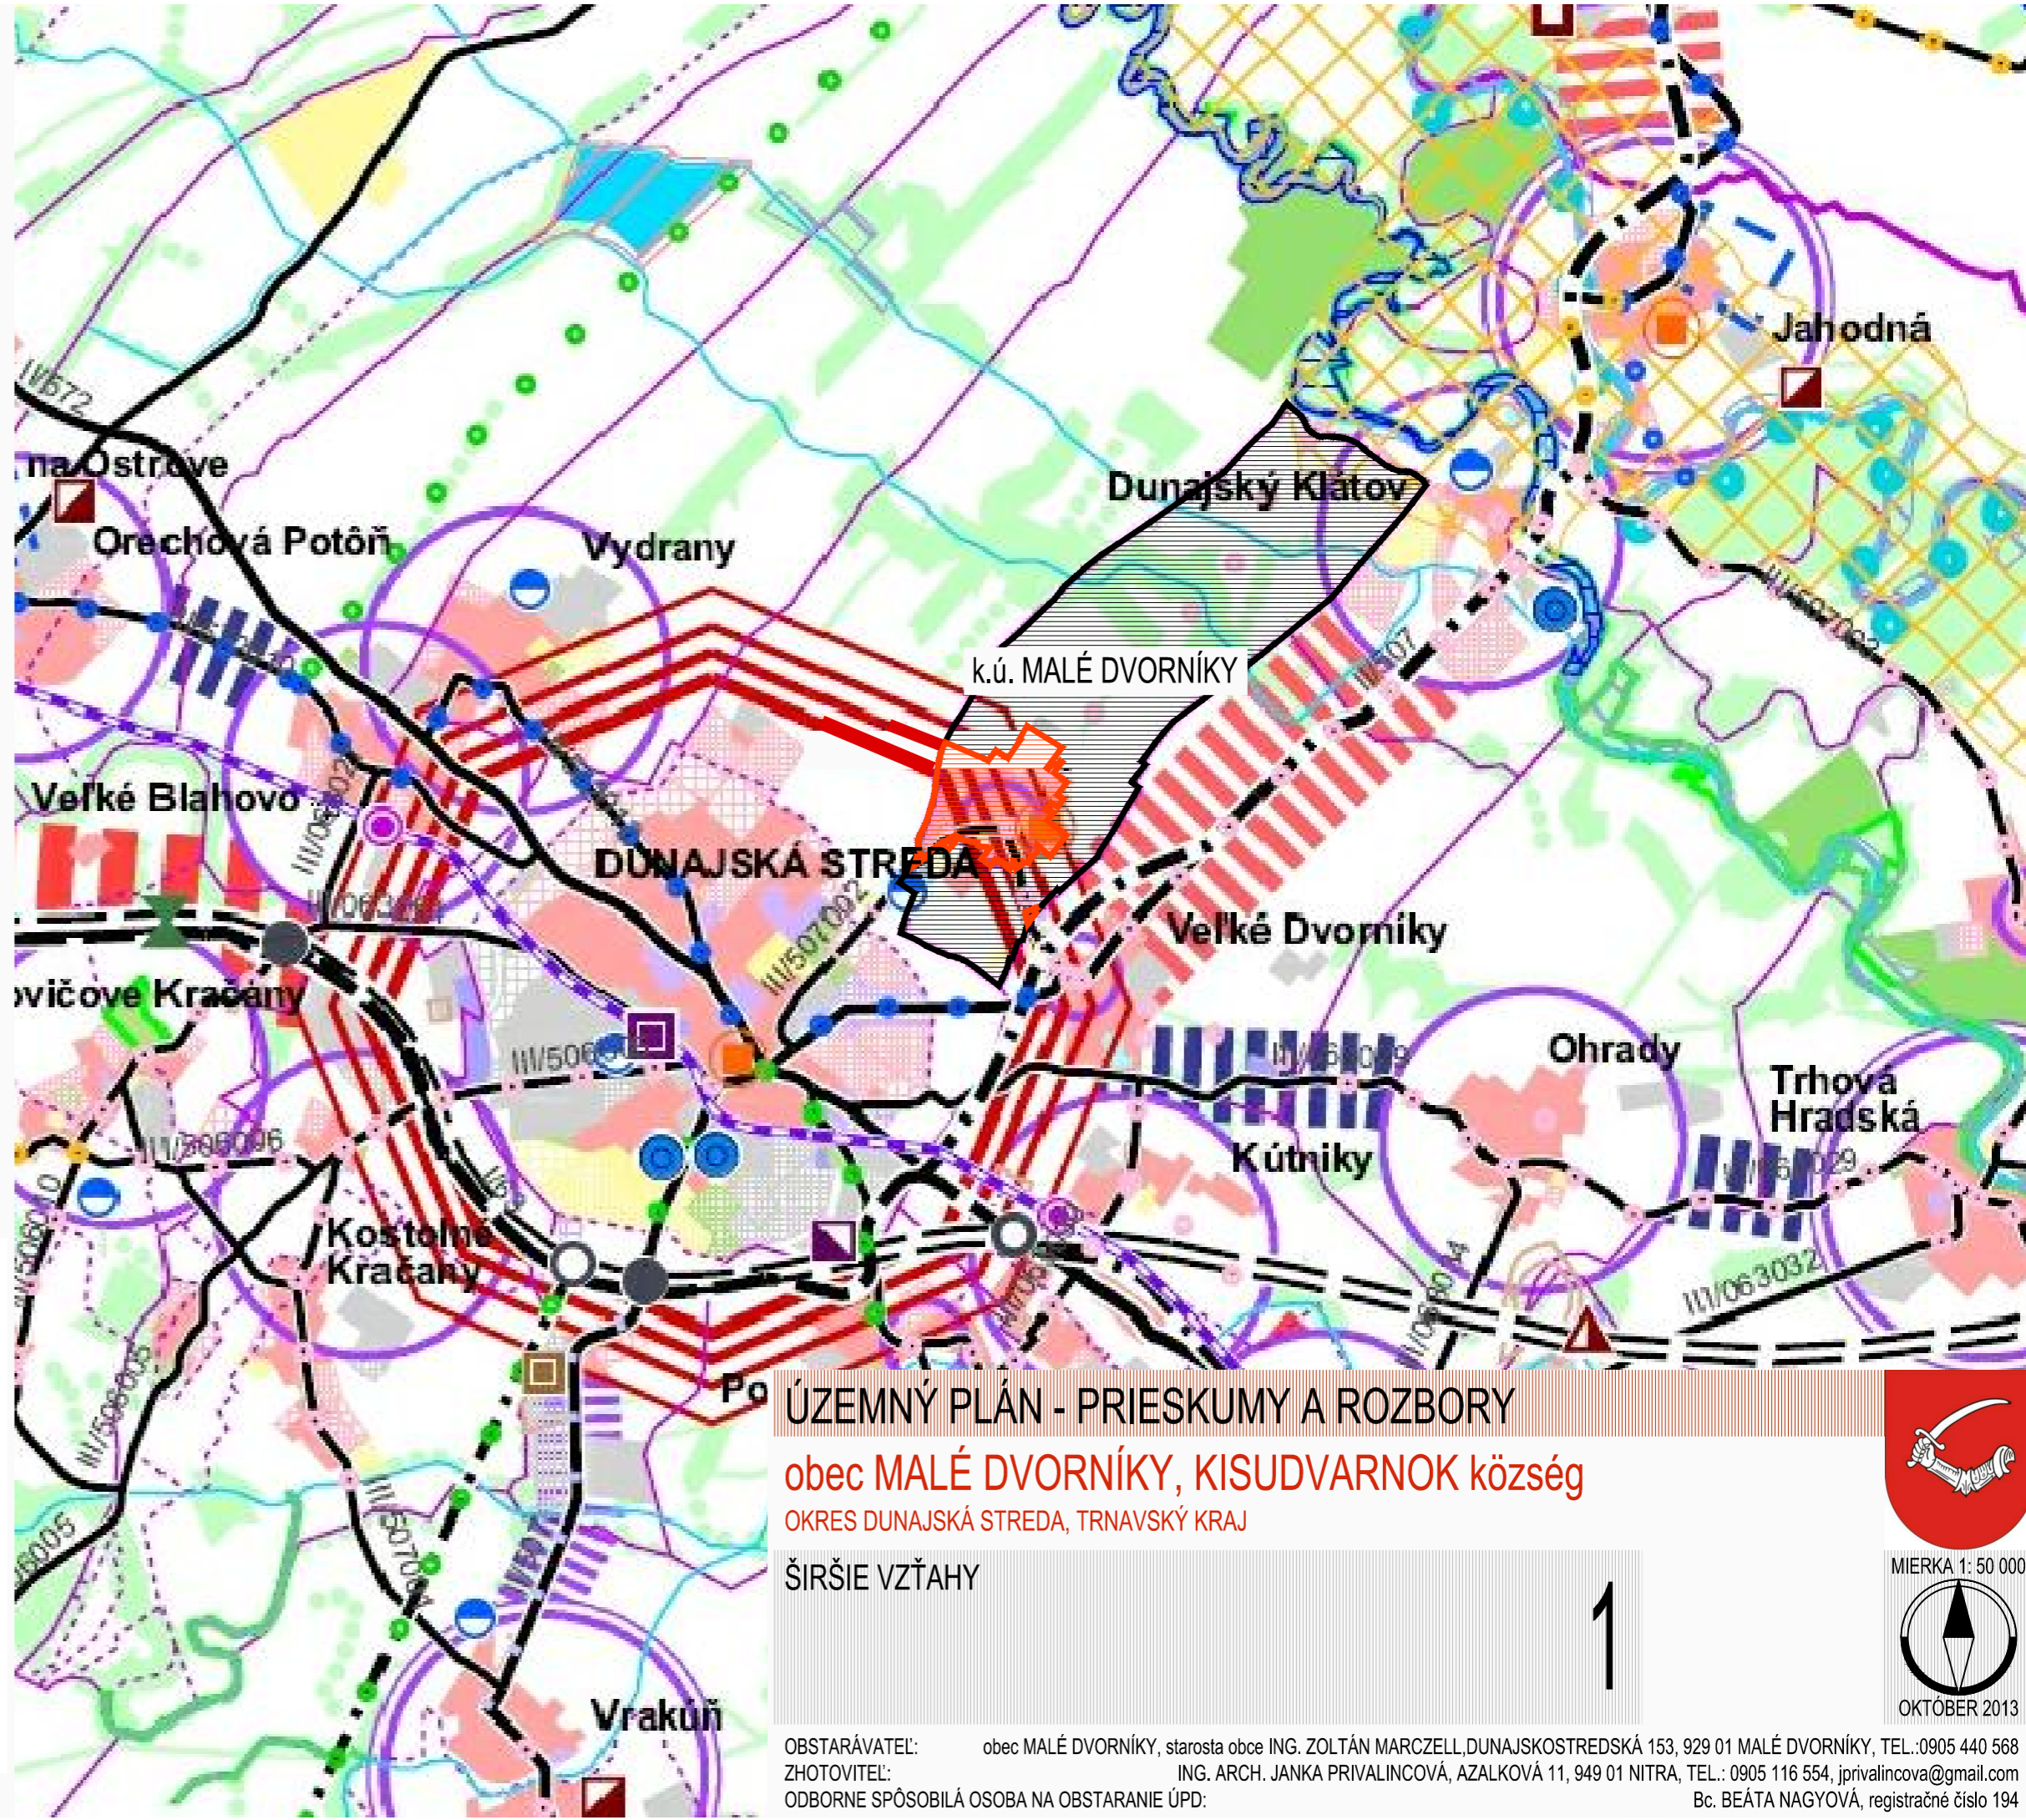

ÚZEMNÝ PLÁN - PRIESKUMY A ROZBORY


obec MALÉ DVORNÍKY, KISUDVARNOK község
OKRES DUNAJSKÁ STREDA, TRNAVSKÝ KRAJ

ŠIRŠIE VZŤAHY

OBSTARÁVATEĽ: obec MALÉ DVORNÍKY, starosta obce ING. ZOLTÁN MARCELL, DUNAJSKOSTREDSKÁ 153, 929 01 MALÉ DVORNÍKY, TEL.: 0905 440 568
ZHOTOVITEĽ: ING. ARCH. JANKA PRIVALINCOVÁ, AZALKOVÁ 11, 949 01 NITRA, TEL.: 0905 116 554, jprivalcova@gmail.com
ODBORNE SPÔSOBILÁ OSOBA NA OBSTARANIE ÚPD: Bc. BEÁTA NAGYOVÁ, registračné číslo 194



MIERKA 1:50 000

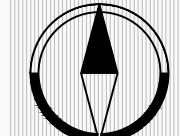

OKTÓBER 2013