


03

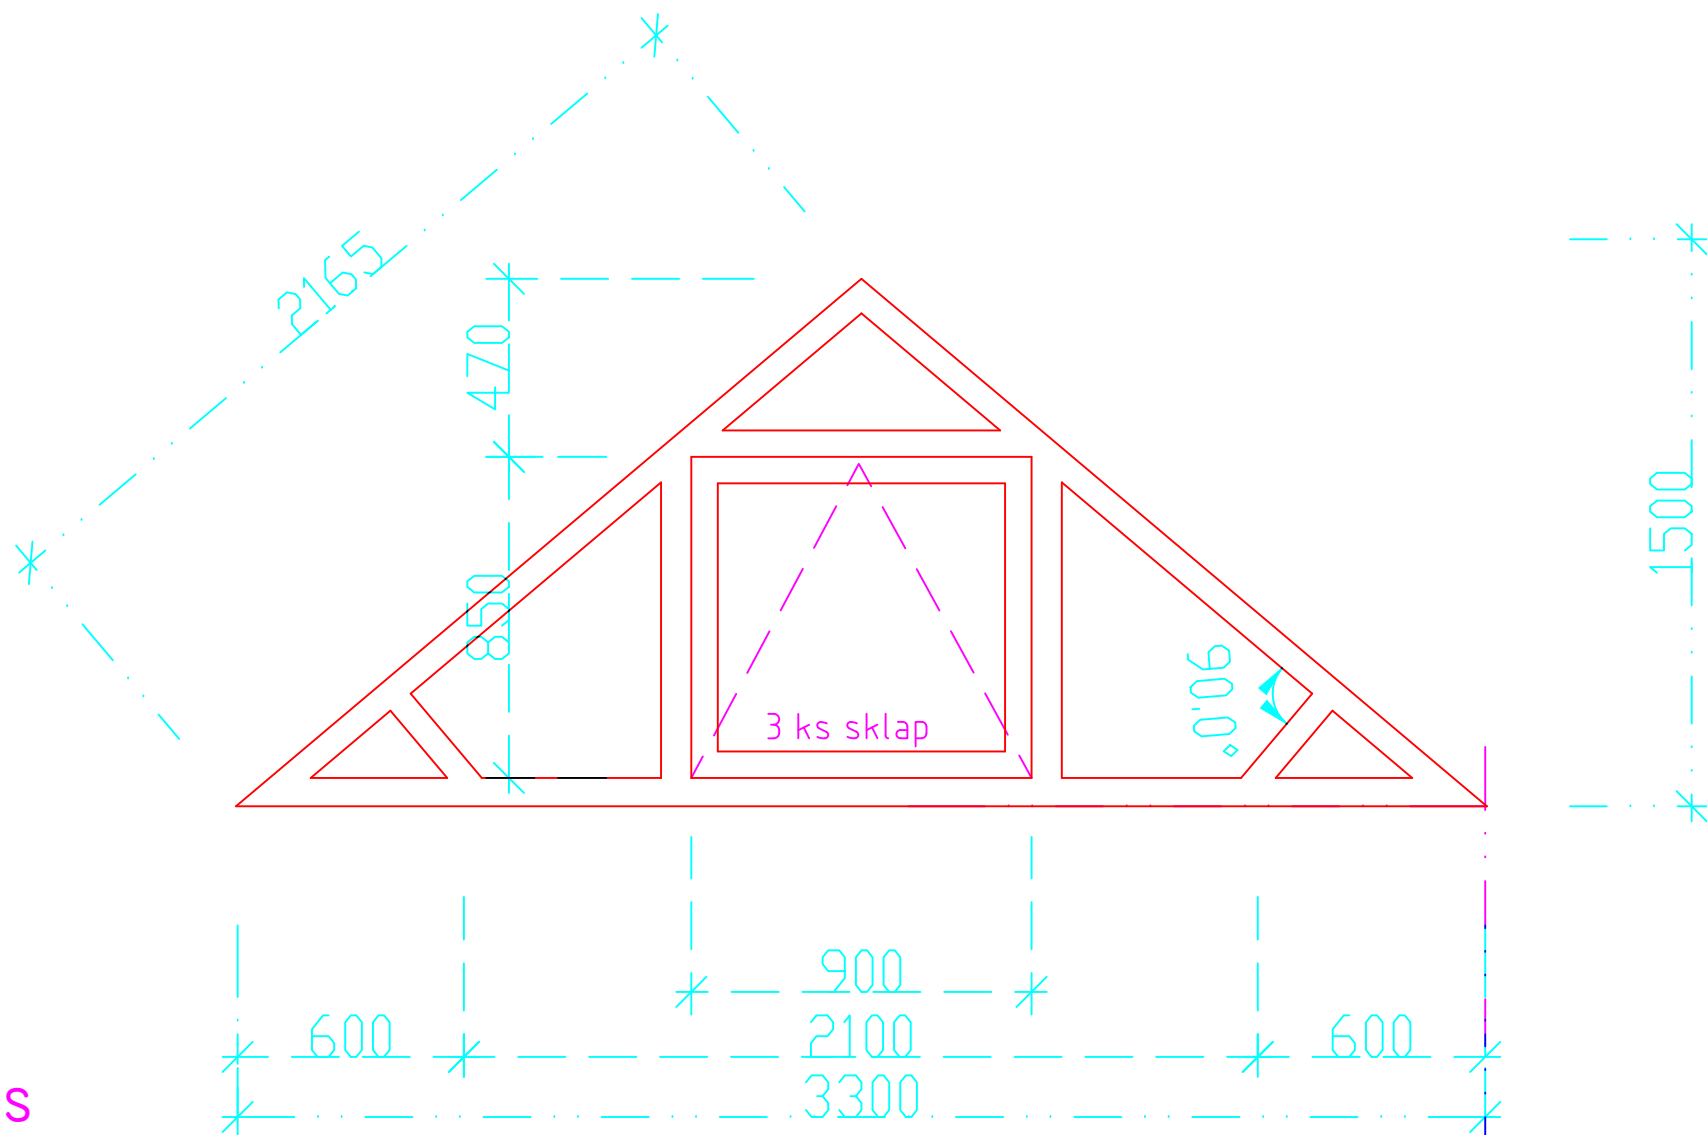


FARBA RAL , IZOLACNÉ TROJSKLO  
OSTATNÉ TECHNICKÉ PODMIENKY PODLA PRÍLOHY